


Pianta e sezione nuovo filtro

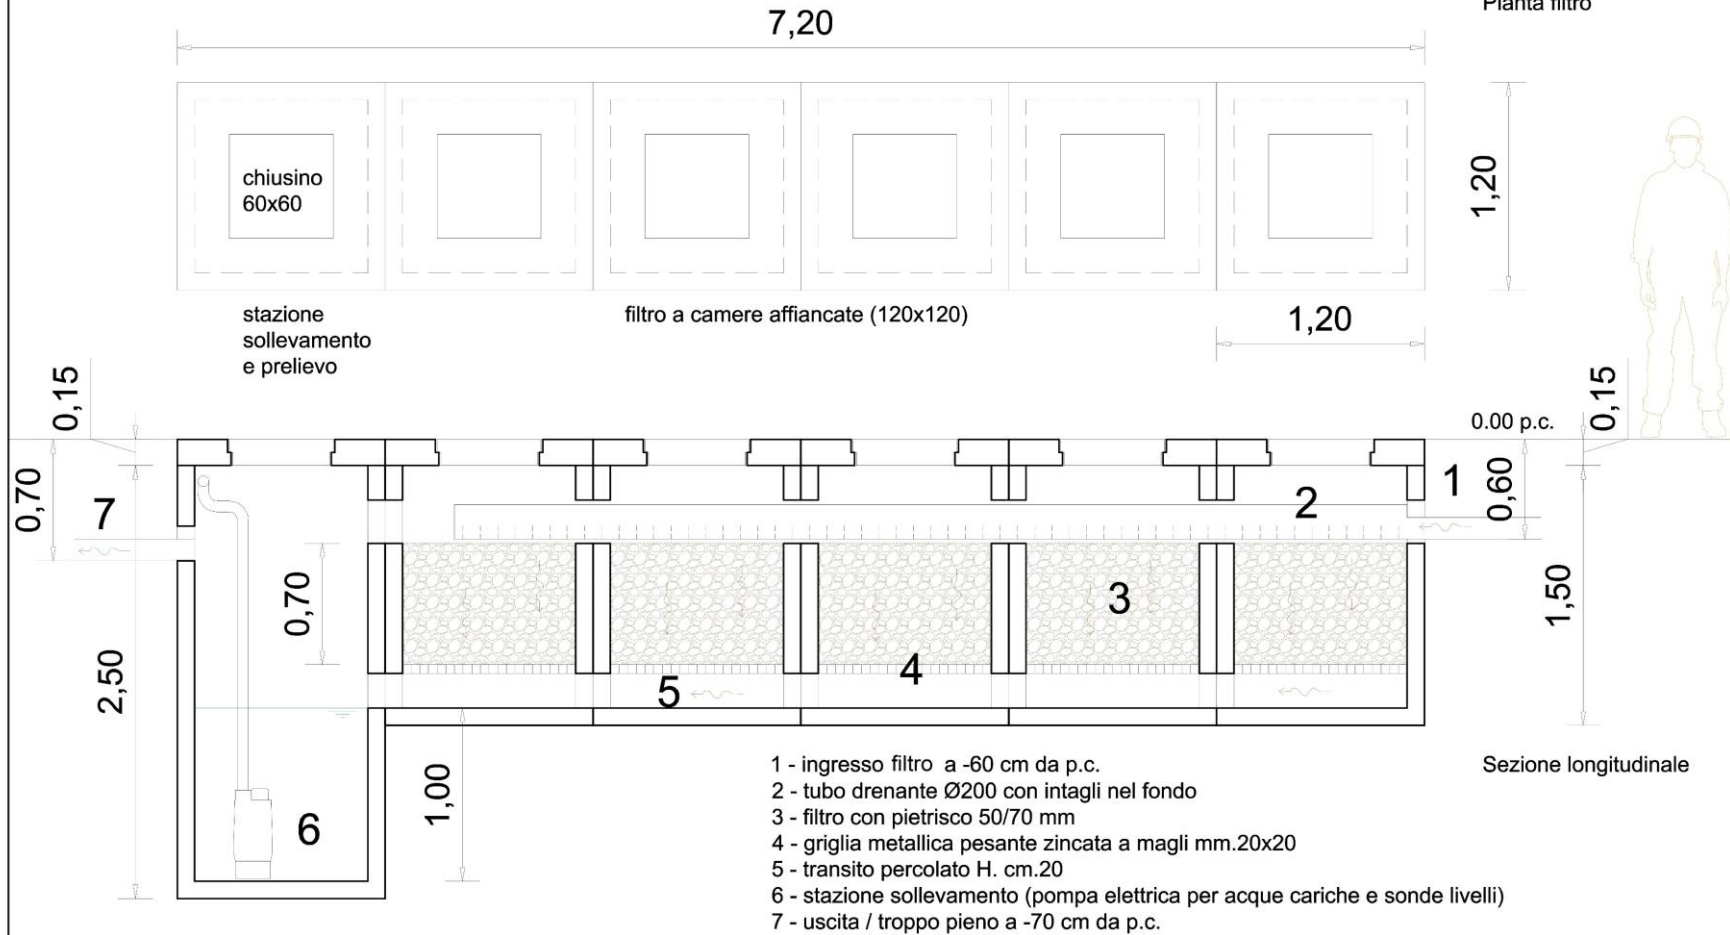

Area:
 rif. cat.:
 Opere:

Oggetto tavola:
 Pianta e sezione filtro
 scala: 1:25

Tavola n°

il Tecnico:

il Committente: